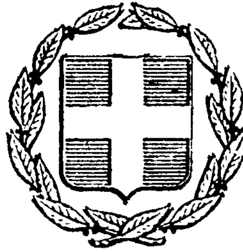


ΕΦΗΜΕΡΙΣ ΤΗΣ ΚΥΒΕΡΝΗΣΕΩΣ
ΤΗΣ ΕΛΛΗΝΙΚΗΣ ΔΗΜΟΚΡΑΤΙΑΣ

ΕΝ ΑΘΗΝΑΙΣ ΤΗι 20 ΔΕΚΕΜΒΡΙΟΥ 1977 | ΤΕΥΧΟΣ ΤΕΤΑΡΤΟΝ | ΑΡΙΘΜΟΣ ΦΥΛΛΟΥ 549

ΠΕΡΙΕΧΟΜΕΝΑ

ΑΠΑΛΛΟΤΡΙΩΣΕΙΣ

ΑΠΟΦΑΣΕΙΣ

ΠΟΛΕΟΔΟΜΙΑ

ΑΠΟΦΑΣΕΙΣ

ΑΠΑΛΛΟΤΡΙΩΣΕΙΣ

ΑΠΟΦΑΣΕΙΣ

Ἀριθ. 2516 (1)

Περὶ κηρύξεως ὡς ἀναδασωτέας δημόσιας δασικῆς ἐκτάσεως τῆς θέσεως «Ἀγριλίτσα—Ράγια» περιφέρειας Κοινότητας Πηγαδίου—Κυνουρίας Ν. Ἀρκαδίας.

Ο ΝΟΜΑΡΧΗΣ ΑΡΚΑΔΙΑΣ

Ἔχοντας ὑπόψη:

1. Τὶς διατάξεις τῶν ἄρθρων 24 καὶ 117 τοῦ Συντάγματος.

2. Τὶς διατάξεις τῶν ἄρθρων 188, 191, 198, 199 καὶ 205 τοῦ Ν.Δ. 86/1969 «περὶ Δασικοῦ Κώδικος».

3. Τὶς 88854/7483/ἐγκ. 104/1.10.1975, 114812/2946/ἐγκ. 154/24.10.1975, 10582/539/13.2.1976 καὶ 217606/1610/13.6.1977 διαταγὲς τοῦ Ὑπουργείου Γεωργίας «περὶ κηρύξεως ἀναδασωτέων τῶν καιομένων ἐκτάσεων κ.λ.π.».

4. Τὴ 225/22.9.1977 ἀναφορὰ τοῦ Δασαρχείου Λεωνιδίου, ἀποφασίζουμε:

Κηρύσσουμε ὡς ἀναδασωτέα δημόσια δασικὴ ἔκταση ἐμβαδοῦ 2.200 στρεμμάτων τῆς θέσεως «Ἀγριλίτσα—Κυνουρίας» περιφέρειας Κοινότητας Πηγαδίου Κυνουρίας ὅπως αὐτὴ φαίνεται στὸ συνημμένο μὲ κλίμακα 1:20.000 ἀπόσπασμα χάρτη καὶ ἡ ὁποία καλυπτόταν μὲ δασικὴ βλάστηση ἀπὸ θάμνους μὲ φιλίκι, πρίνο καὶ ἀσπάλαγθο, ποὺ καταστράφηκε ἀπὸ πυρκαγιὰ ποὺ σημειώθηκε στὶς 13.9.1977. Λεπτομερειακὰ στοιχεῖα τῆς παραπάνω ἐκτάσεως ἀναφέρονται στὴν παραπάνω ἀναφορὰ τοῦ Δασαρχείου Λεωνιδίου.

Ἡ ἀπόφαση αὐτὴ νὰ δημοσιευθεῖ στὴν Ἐφημερίδα τῆς Κυβερνήσεως.

Τρίπολις, 4 Ὀκτωβρίου 1977

Ὁ Νομάρχης
ΠΑΝ. ΓΥΦΤΟΥΛΑΣ


ΝΟΜΑΡΧΙΑ ΑΡΚΑΔΙΑΣ
ΔΑΣΑΡΧΕΙΟ ΛΕΩΝΙΔΙΟΥ

ΑΠΟΣΠΑΣΜΑ ΧΑΡΤΟΥ

Περιοχής Κοινότητος : Πηγαδίου

Θέσις : Αγριλίτσα - Ράχια

Κλίμαξ 1:20.000

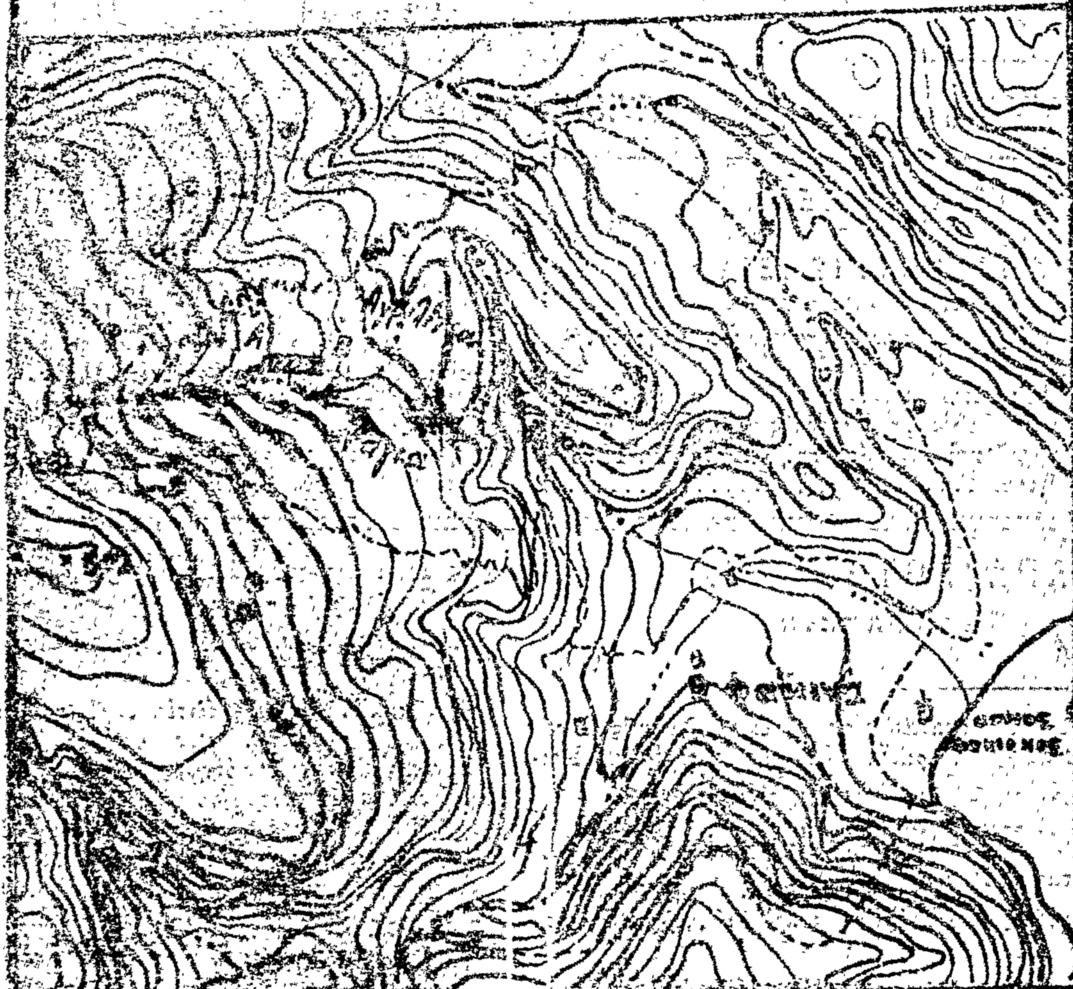

Α-Β-Γ-Δ Λεωνίδιο 21-9-77

Εμβαδόν = 2,200 Στρέμμ.

Λ. Παναγιωτόπουλος



'Αριθ. 600358 (2)

Περὶ ἐπικυρώσεως ἐκθέσεως ἐπιτροπῆς καθορισμοῦ οριογραμμῆς αἰγιαλοῦ καὶ παραλίας στὴ θέση «Άγ. Νικόλαος Σαλαμῖνος».

Ο ΝΟΜΑΡΧΗΣ ΑΤΤΙΚΗΣ
ΔΙΑΜΕΡΙΣΜΑ ΠΕΙΡΑΙΩΣ

Ἔχοντας ὑπόψη:

1. Τὶς διατάξεις: α) Τοῦ Ν. 3200/1955 «περὶ Διοικητικῆς ἀποκεντρώσεως» ὅπως τροποποιήθηκαν καὶ συμπληρώθηκαν μεταγενέστερα, β) τοῦ Β.Δ. τῆς 28.6.1955 «περὶ ἐξαιρέσεως ἀπὸ τῆς κατὰ τὸ ἄρθρον 1 τοῦ Ν. 3200/1955 περὶ ἁρμοδιότητος τῶν Νομαρχῶν ἀντικειμένων τινῶν ἁρμοδιότητος Ὑπουργείου Οἰκονομικῶν», γ) τοῦ Ν.Δ. 532/1970 «περὶ συμπληρώσεως τῶν διατάξεων περὶ διοικητικῆς ἀποκεντρώσεως» καὶ τοῦ Β.Δ. 704/1970, ποὺ ἐκδόθηκε σὲ ἐκτέλεση αὐτοῦ, δ) τοῦ Ν.Δ. 1147/1972 «περὶ διοικήσεως τῆς Μείζονος Πρωτευούσης» καὶ τοῦ ἐκδοθέντος εἰς ἐκτέλεσιν αὐτοῦ 803/1970 Β. Δ/τος, ε) τοῦ Α.Ν. 2344/40 «περὶ αἰγιαλοῦ καὶ παραλίας», στ) τοῦ Α.Ν. 263/68 «περὶ τροποποιήσεως καὶ συμπληρώσεως τῶν διατάξεων περὶ δημοσίων κτημάτων» καὶ ζ) τοῦ Ν. 719/77 «περὶ ἀντικαταστάσεως, τροποποιήσεως καὶ συμπληρώσεως διατάξεων τινῶν τῆς περὶ Δημοσίων κτημάτων Νομοθεσίας καὶ ἄλλων τινῶν διατάξεων» (Φ.Ε.Κ. 301/10.10.1977 ἄρθρον 20).

2. Τό, μὲ ἀριθ. Φ. 187.3/14/77, ἔγγραφο τῆς Ὑδρογραφικῆς Ὑπηρεσίας τοῦ Ἀρχηγείου Ναυτικοῦ, μὲ τὸ ὁποῖο μᾶς στάλθηκε ἡ, ἀπὸ 2.8.1976, ἔκθεση τῆς ἐπιτροπῆς καθορισμοῦ τῶν ὁρίων αἰγιαλοῦ καὶ παραλίας, ποὺ προβλέπεται ἀπὸ τὸ ἄρθρο 5 Α.Ν. 263/1968 καθὼς καὶ τὸ τοπογραφικὸ διάγραμμα μὲ κλίμακα 1: 1000, ποὺ συντάχθηκε τὸν Μάρτιο 1973 ἀπὸ τὸν Τοπογράφο Μηχανικὸ Δημήτριο Γιαβάσογλου καὶ ἐλέγχθηκε καὶ θεωρήθηκε ἀπὸ τὴ Δ/νση Τεχνικῶν Ὑπηρεσιῶν Δ/τος Πειραιῶς τὴν 27.9.1973 ποὺ συνοδεύει τὴν ἔκθεση τῆς ἐπιτροπῆς.

Μὲ τὴν ἀνωτέρω ἔκθεση ἡ ἁρμόδια ἐπιτροπὴ καθόρισε στὸ συνοδευτικὸ τῆς ἐκθέσεως τοπογραφικὸ διάγραμμα μὲ κόκκινη συνεχὴ πολυγωνικὴ γραμμὴ τὴν ὁριογραμμὴ τοῦ αἰγιαλοῦ καὶ μὲ κίτρινη συνεχὴ πολυγωνικὴ γραμμὴ τὴν ὁριογραμμὴ τῆς παραλίας στὴ θέση Ἅγιος Νικόλαος Σαλαμῖνος.

3. Τό, μὲ ἀριθ. Φ. 187.2/542/77 31.10.1977, ἔγγραφο τοῦ Γενικοῦ Ἐπιτελείου Ναυτικοῦ, μὲ τὸ ὁποῖο τοῦτο μᾶς ἀνακοινώνει ὅτι συμφωνεῖ μὲ τὰ ὅρια ποὺ καθόρισε ἡ ἀνωτέρω ἐπιτροπὴ στὴ θέση Ἅγ. Νικόλαος Σαλαμῖνος, ἀποφασίζουμε:

Ἐπικυρώνουμε τήν, ἀπὸ 2.8.1976, ἔκθεση τῆς ἐπιτροπῆς καθορισμοῦ ὁριογραμμῆς αἰγιαλοῦ καὶ παραλίας καθὼς ἐπίσης καὶ τὸ τοπογραφικὸ διάγραμμα μὲ κλίμακα 1: 1000, ποὺ συντάχθηκε τὸν Μάρτιο 1973 ἀπὸ τὸν Τοπογράφο Μηχανικὸ Δημήτριο Γιαβάσογλου καὶ ἐλέγχθηκε ἀπὸ τὴ Δ/νση Τεχνικῶν Ὑπηρεσιῶν Δ/τος Πειραιῶς τὴν 27.9.1973, ποὺ συνοδεύει τὴν ἔκθεση καθορισμοῦ ὁριογραμμῆς αἰγιαλοῦ καὶ παραλίας στὴ θέση «Ἅγιος Νικόλαος Σαλαμίνας».

Μὲ τὴν ἀνωτέρω ἔκθεση ἡ ἁρμόδια ἐπιτροπὴ καθόρισε στὸ συνοδευτικὸ τῆς ἐκθέσεως τοπογραφικὸ διάγραμμα, μὲ κόκκινη συνεχὴ πολυγωνικὴ γραμμὴ τὴν ὁριογραμμὴ τῆς παραλίας στὴν ἀνωτέρω θέση.

Ἡ ἀπόφαση αὐτὴ νὰ δημοσιευθεῖ στὴν Ἐφημερίδα τῆς Κυβερνήσεως.

Πειραιεύς, 19 Νοεμβρίου 1977

Ὁ Ἀναπληρωτὴς Νομάρχης
Π. ΓΕΡΟΓΙΑΝΝΗΣ

ΕΚΘΕΣΙΣ
Ἐπιτροπῆς καθορισμοῦ ὁρίων αἰγιαλοῦ -- παραλίας.

Ἐν Σαλαμῖνι σήμερον τὴν 2.8.1976 ἡ Ἐπιτροπὴ καθορισμοῦ ὁρίων αἰγιαλοῦ καὶ παραλίας, ἀποτελουμένη, ὡς ὁ Α.Ν. 263/22.1.1968 ὁρίζει, ἐκ τῶν:

α) Ἀντιπλοιάρχου (Μ) Σ. Σωτηροπούλου, Ὑποδιευθυντοῦ τῆς Ὑδρογραφικῆς Ὑπηρεσίας Ἀρχηγείου Ναυτικοῦ, ὡς Προέδρου.

β) Β. Μπέντα, Ἀναπλ. ΔΤΥΝ Ἀττικῆς Δ. αμ. Πειραιῶς, καὶ

γ) Σ. Ρογκάκου, Ἀναπλ. Οἰκ. Ἐφόρου Σαλαμῖνος, ἐκτελέσασα αὐτοψίαν διὰ τὸν καθορισμὸν ὁριογραμμῆς αἰγιαλοῦ καὶ παραλίας εἰς περιοχὴν Ἅγ. Νικόλαος καὶ λαβοῦσα ὑπ' ὄψιν:

α. Τὸ ὑπ' ἀριθ. 36710/2.2.1974 ἔγγραφον τῆς Νομαρχίας Ἀττ. Διαμ. Πειραιῶς μετὰ τοῦ ἐν αὐτῷ συνημμένου τοπογραφικοῦ διαγράμματος, συνταχθέντος τὸν Μάρτιο τοῦ 1973 δεόντως θεωρημένου ὑπὸ τοῦ Γ. Καστάνη Ἐπιθ. Δημ. Ἔργων.

β. Τὰς διατάξεις τοῦ Α.Ν. 1540/1938, ὡς ἐτροποποιήθη ὑπὸ τοῦ Α.Ν. 2344/1940 καὶ τοῦ Α.Ν. 263/22.1.1968, καθ' ἃς ὁ καθορισμὸς τῆς ὁριογραμμῆς αἰγιαλοῦ καὶ παραλίας ἐκτελεῖται ἐπὶ τοπογραφικοῦ καὶ ὑψομετρικοῦ διαγράμματος, χαρασσομένης ἐπ' αὐτοῦ ἐρυθρᾶς γραμμῆς διὰ τὴν ὁριογραμμὴν τοῦ αἰγιαλοῦ καὶ εἰς περίπτωσιν καθ' ἣν ἕνεκα προσχώσεων ἢ ἄλλης αἰτίας εἶναι ἐμφανὲς ὅτι καθ' ὃν χρόνον ἐκτελεῖται ὁ καθορισμός, ὁ αἰγιαλὸς εἶναι διάφορος τοῦ ἐν τῷ παρελθόντι τοιούτου κλπ.

γ. Τὰ ἐκ τῆς ἐνεργηθείσης τὴν 2.8.1976 αὐτοψίας στοιχεῖα, καθ' ἃ ἡ χαραχθεῖσα ὁριογραμμὴ τοῦ αἰγιαλοῦ ἐτεκμηριώθη ἐπὶ τῶν νῦν ὑφισταμένων φυσικῶν ἰχνῶν, διαβρώσεων, λόγῳ τῆς ἐντόνου παρουσίας τοῦ θαλασσίου ὕδατος.

Ὑπὸ τῆς Ἐπιτροπῆς διεπιστώθη παράνομος, ἤτοι ἄνευ ἀδείας συμφ. ἄρθρ. 9 τοῦ Α.Ν. 2344/40, ἐκτέλεσις ἔργων ἐπὶ τῶν κοινοχρήστων χώρων.

δ. Τὸν ἀπὸ 16.2.1976 καθορισμὸν τῶν ὁρίων αἰγιαλοῦ καὶ παραλίας εἰς τὴν θέσιν «Ρέστη».

ε. Ὅτι: «ἐξαιροῦνται τῆς λωρίδος τῆς παραλίας τὰ ἐν αὐτῇ ὑφιστάμενα κτίσματα ἢ τμήματα κτισμάτων συμφ. ἄρθρ. 5 παρ. 1 τοῦ Α.Ν. 2344/40 καὶ γνωμοδοτήσει Ν.Σ.Κ. 630/1964», ἀποφασίζει:


Καθορίζει ἐπὶ τοῦ συνημμένου διαγράμματος:


α. Δι' ἐρυθρᾶς συνεχοῦς πολυγωνικῆς γραμμῆς τὴν ὁριογραμμὴν τοῦ αἰγιαλοῦ.


β. Διὰ κιτρίνης συνεχοῦς πολυγωνικῆς γραμμῆς τὴν ὁριογραμμὴν τῆς παραλίας.

Ὁ Πρόεδρος
Ἀντιπλοίαρχος (Μ) Σ. ΣΩΤΗΡΟΠΟΥΛΟΣ


Τὰ Μέλη
Β. ΜΠΕΝΤΑ, Σ. ΡΟΓΚΑΚΟΣ

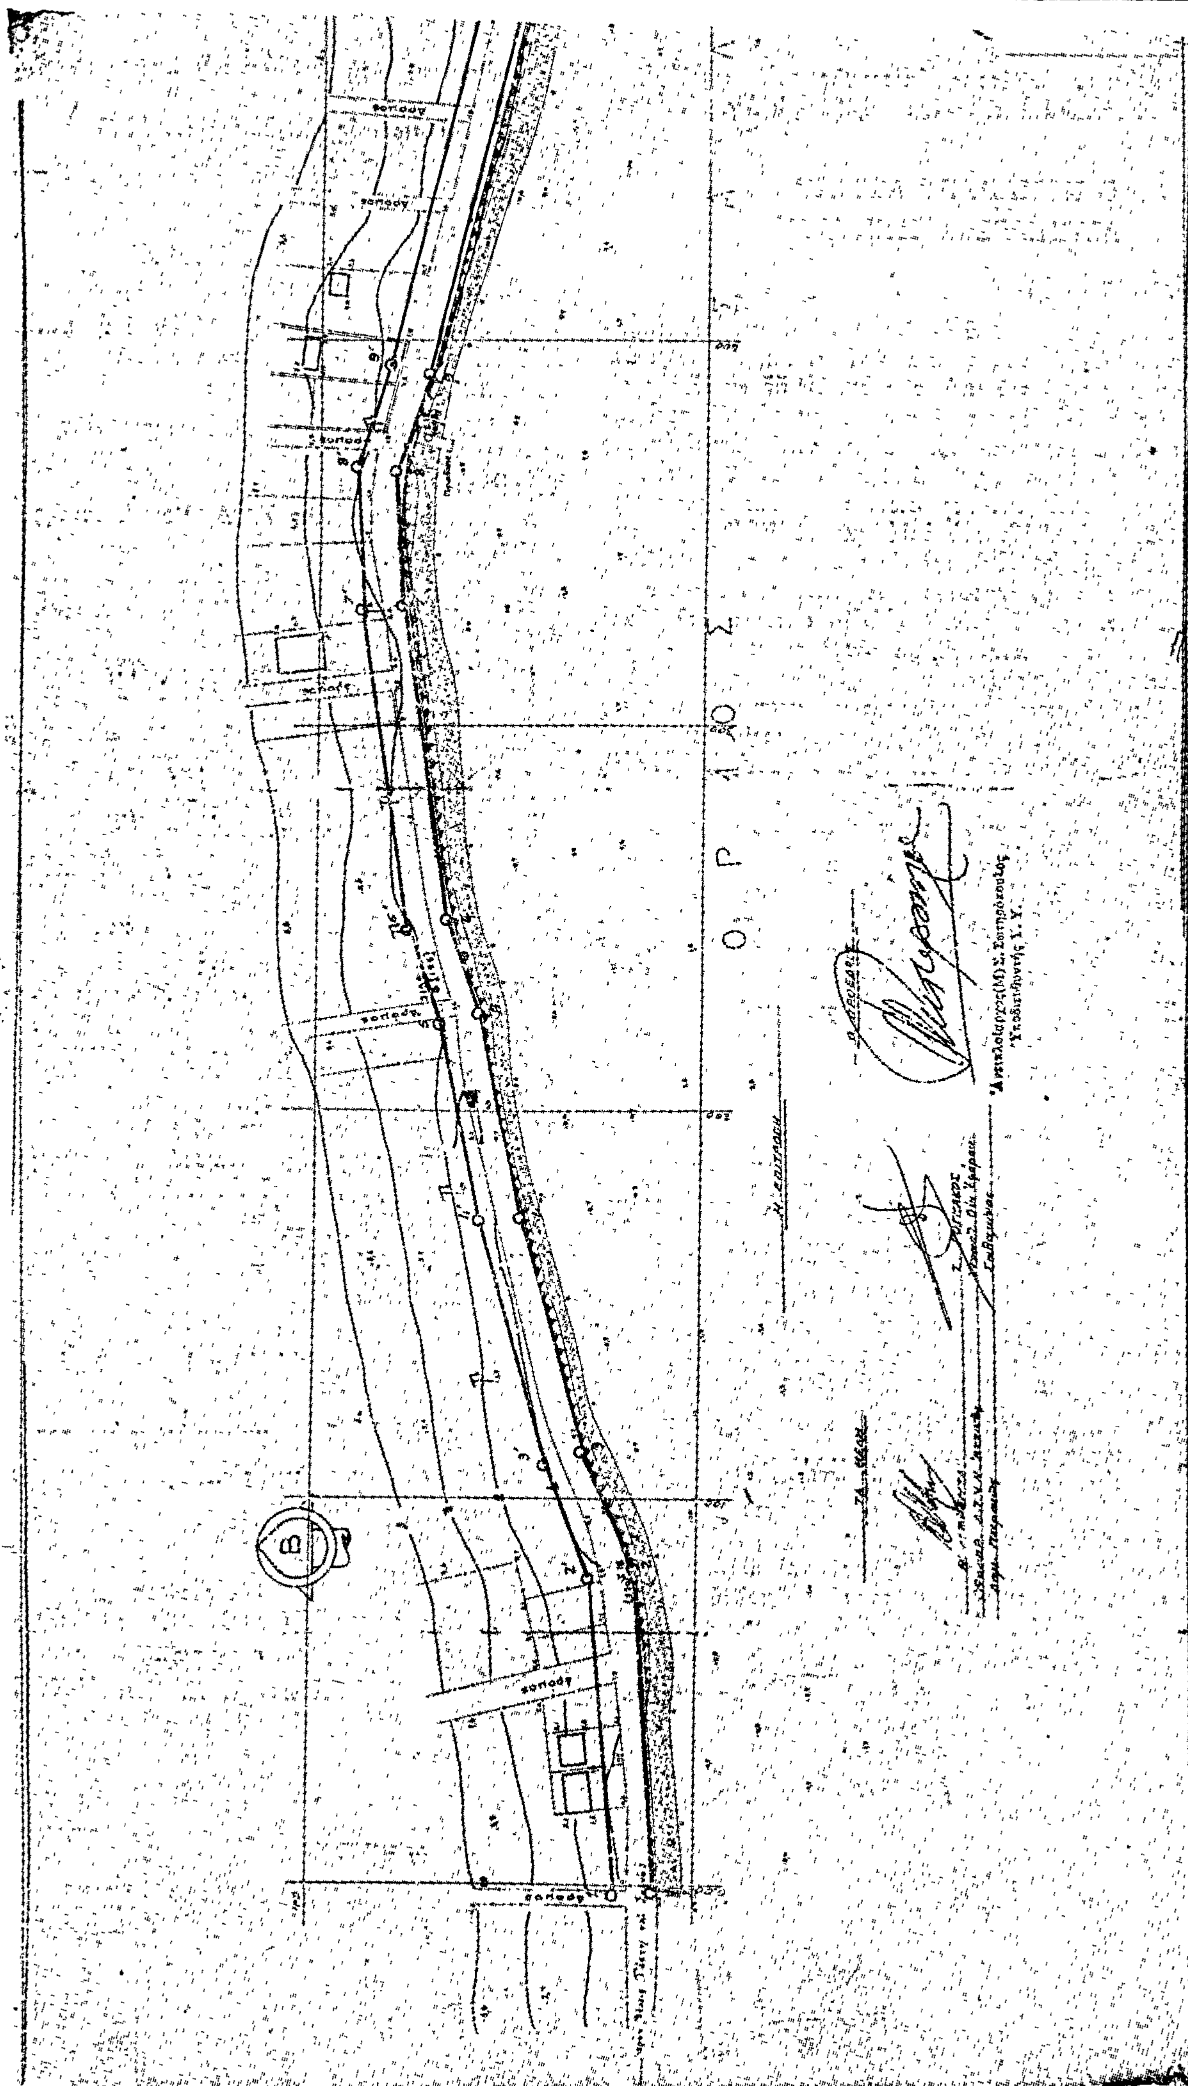

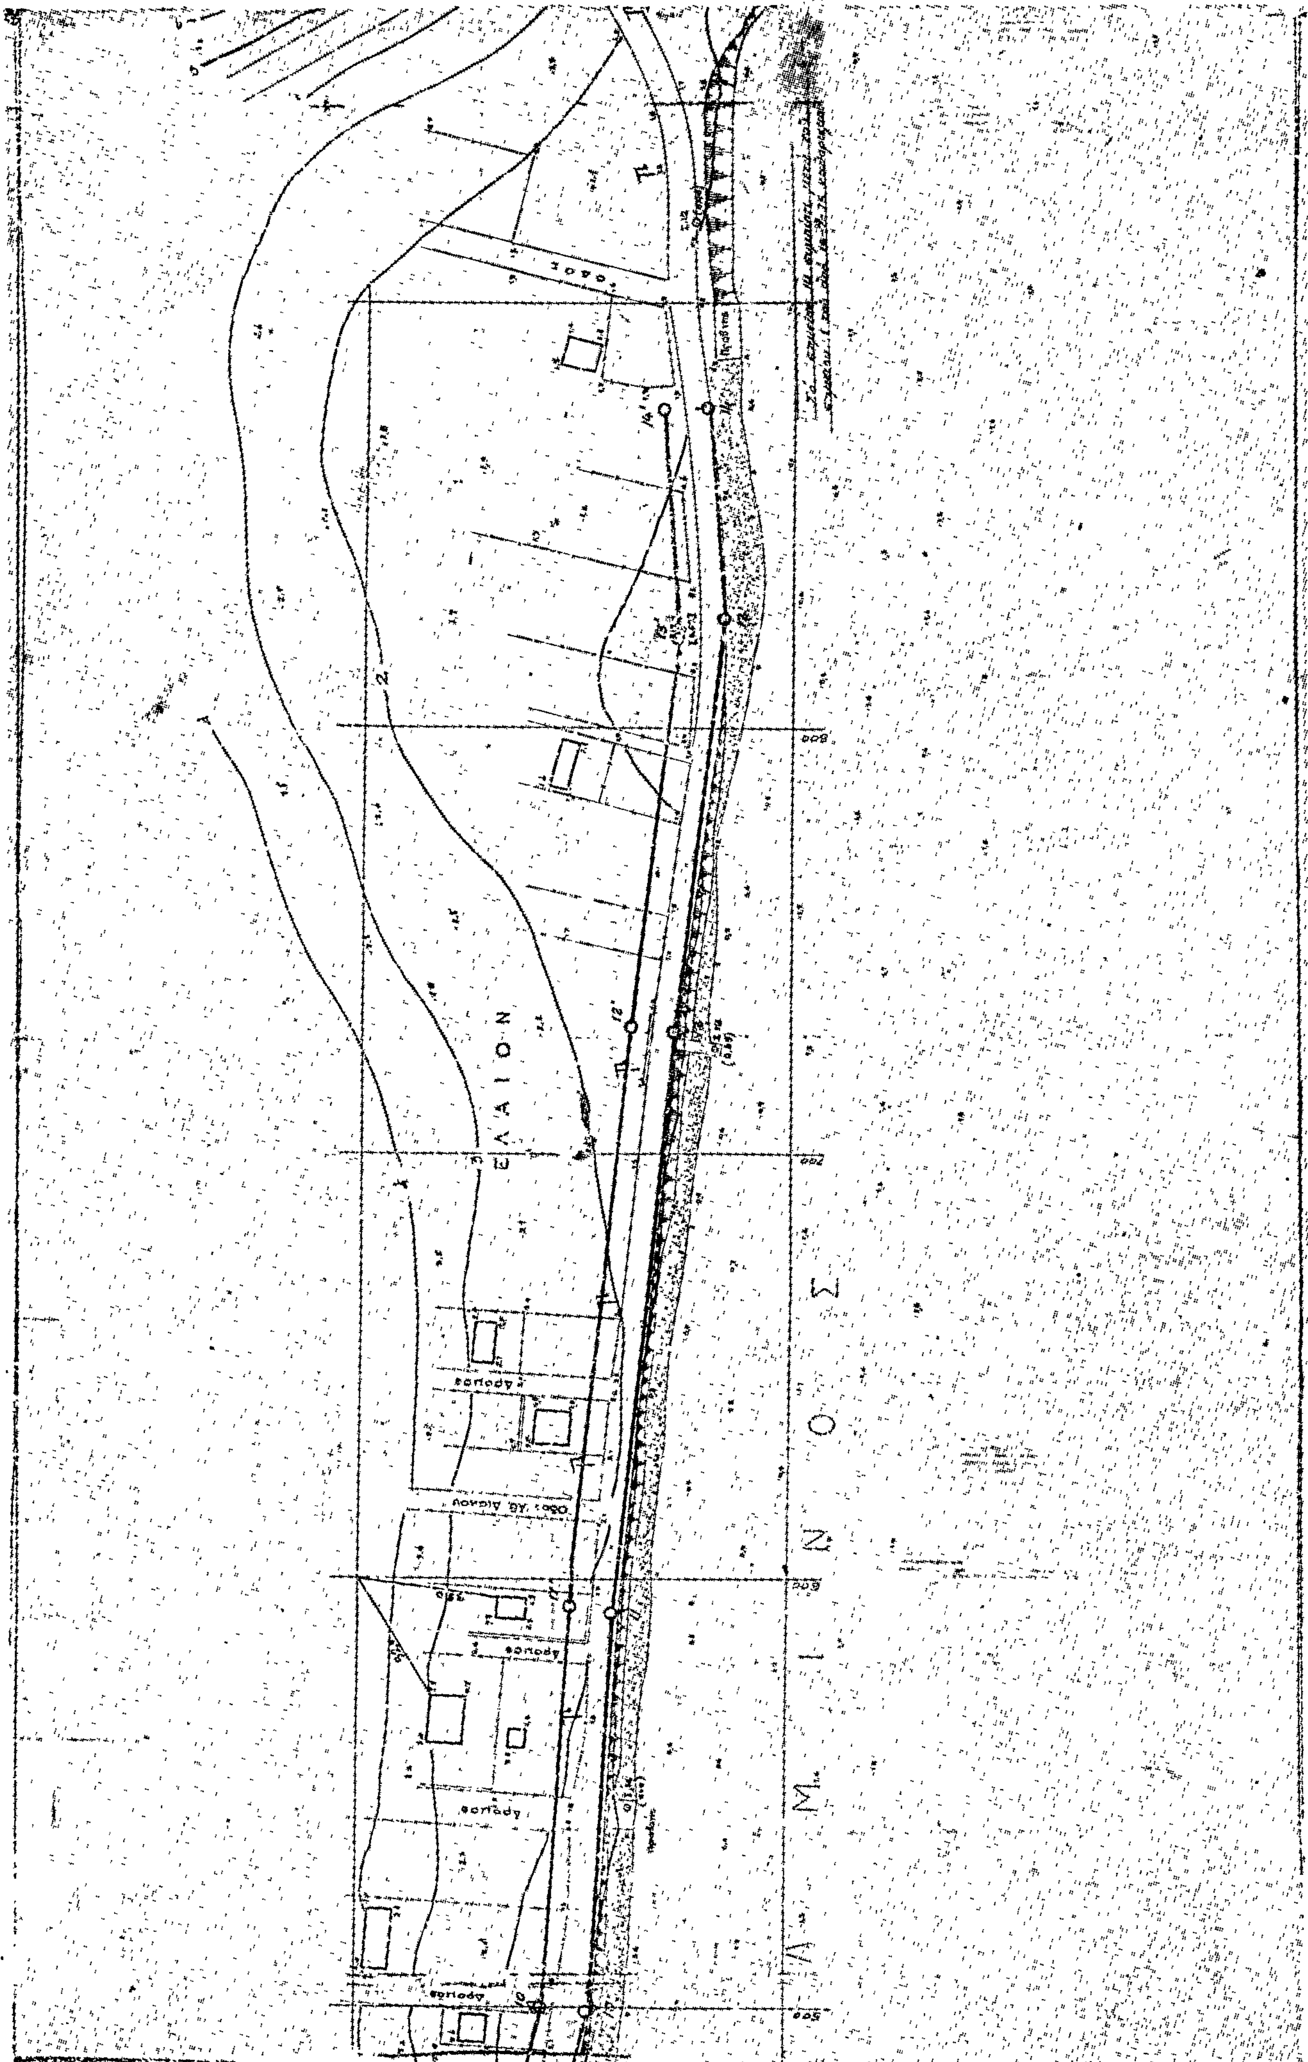

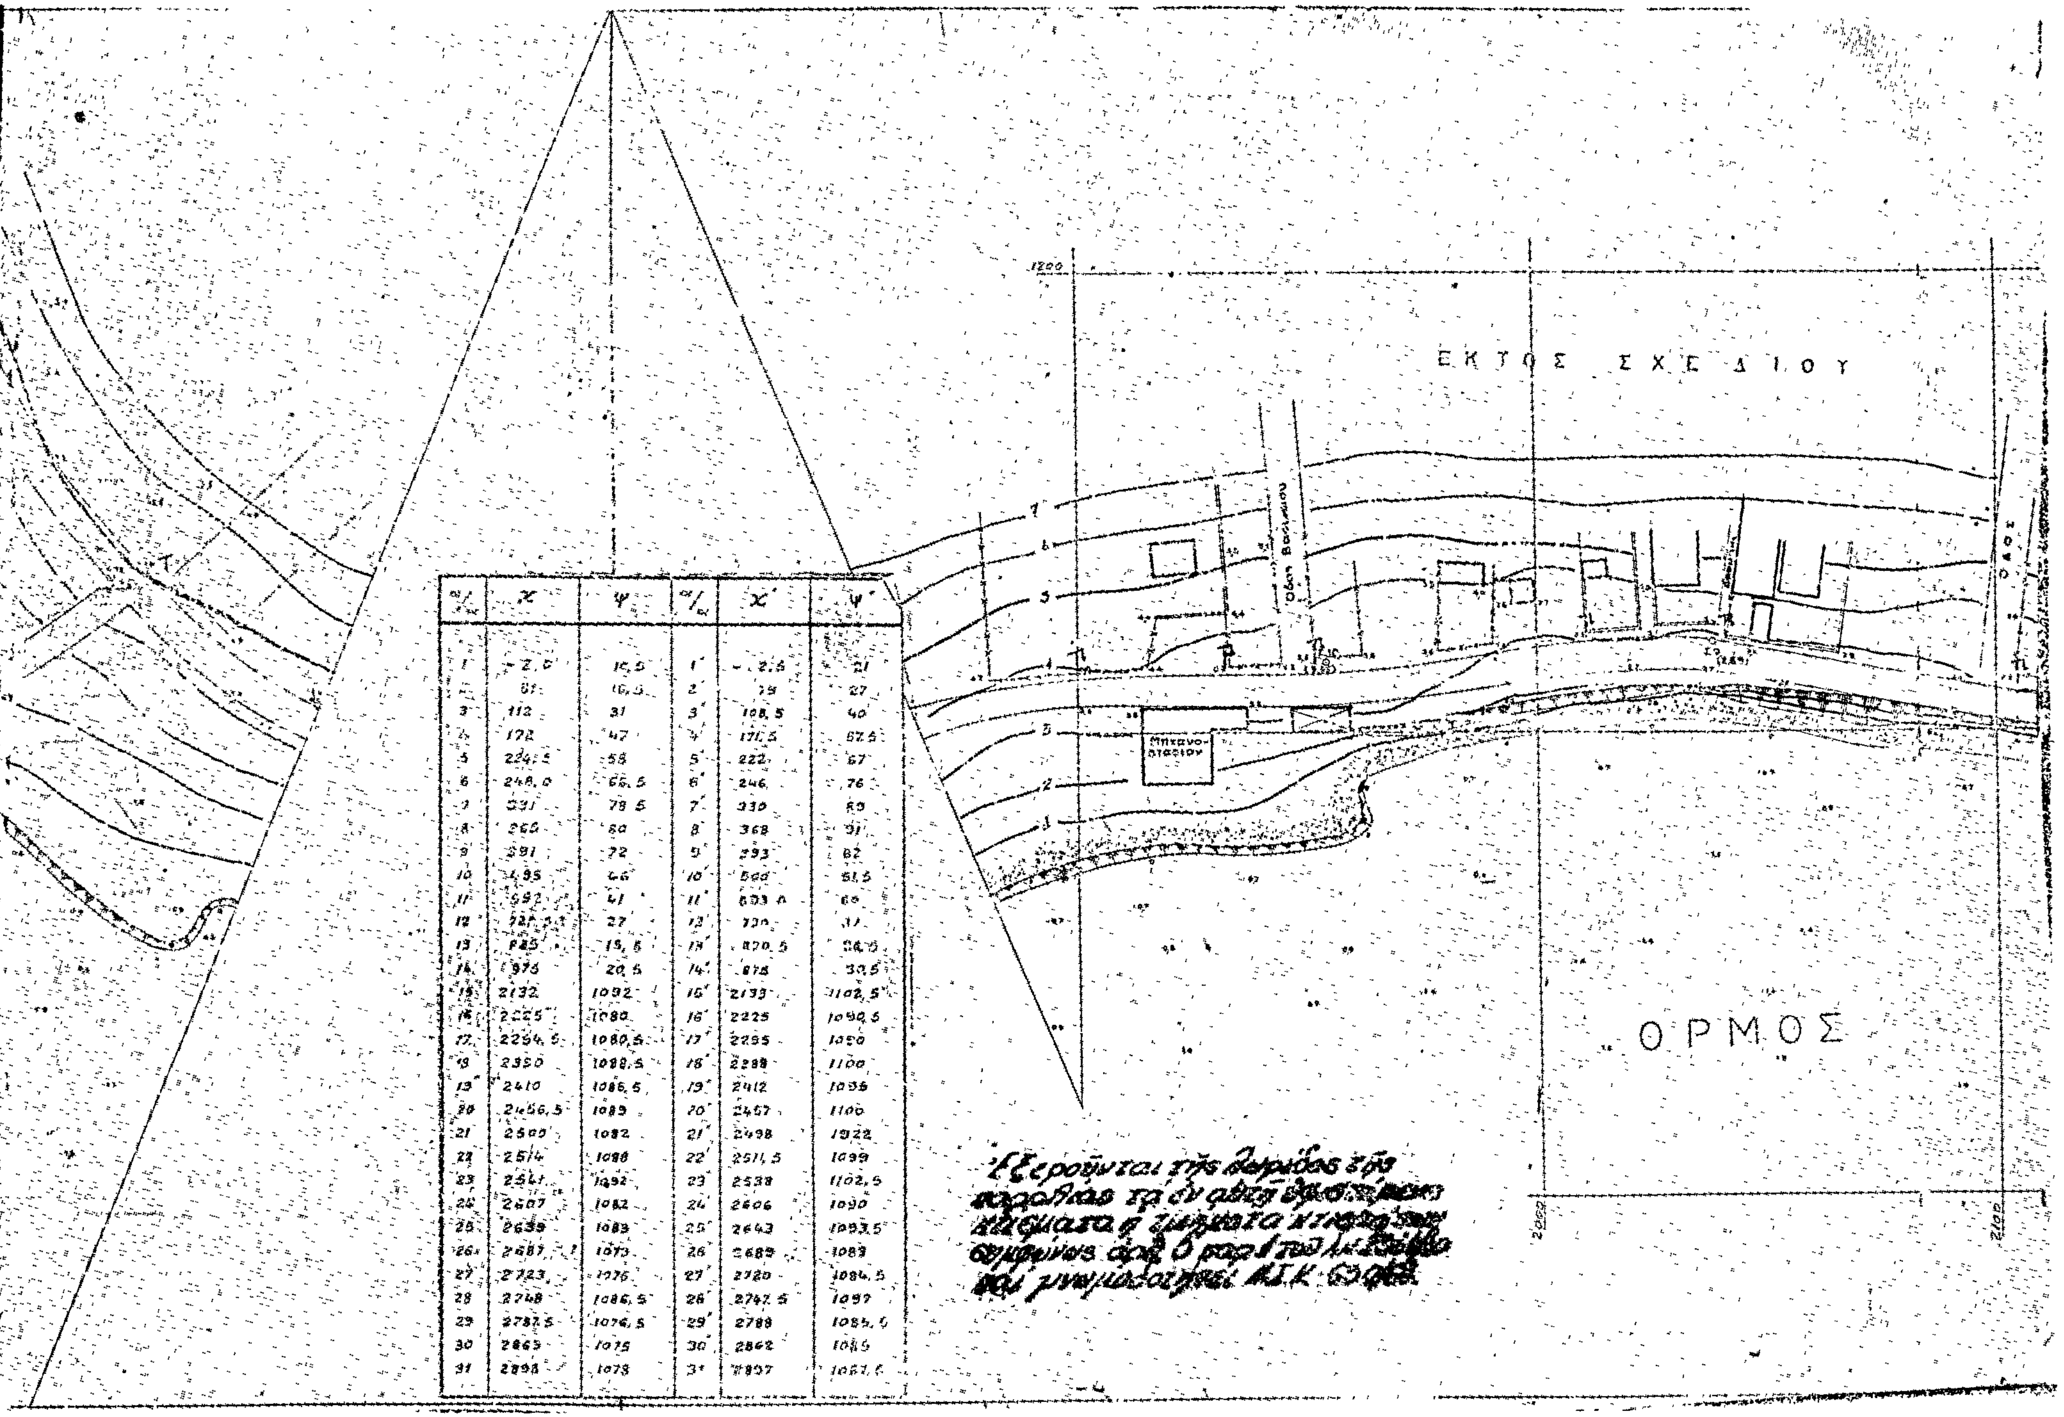

α/α	x	ψ	α/α	x'	ψ'
1	−2,0	15,5	1'	−2,5	21
2	81	16,5	2'	79	27
3	112	31	3'	108,5	40
4	172	47	4'	170,5	57,5
5	224,5	58	5'	222	67
6	248,0	66,5	6'	246	76
7	331	78,5	7'	330	89
8	265	80	8'	368	91
9	291	72	9'	293	82
10	495	46	10'	500	51,5
11	592	41	11'	633,0	60
12	[illegible]	27	12'	730	37
13	825	15,5	13'	870,5	[illegible]
14	975	20,5	14'	878	30,5
15	2132	1092	15'	2133	1102,5
16	2225	1080	16'	2225	1090,5
17	2254,5	1080,5	17'	2295	1050
18	2350	1088,5	18'	2288	1100
19	2410	1086,5	19'	2412	1096
20	2456,5	1089	20'	2457	1100
21	2500	1082	21'	2498	1922
22	2514	1088	22'	2511,5	1099
23	2541	1092	23'	2538	1102,5
24	2607	1082	24'	2606	1090
25	2639	1083	25'	2643	1093,5
26	2687	1073	26'	2689	1083
27	2723	1076	27'	2720	1084,5
28	2748	1086,5	28'	2747,5	1097
29	2787,5	1076,5	29'	2788	1085,0
30	2865	1075	30'	2862	1085
31	2898	1078	31'	2897	1087,6

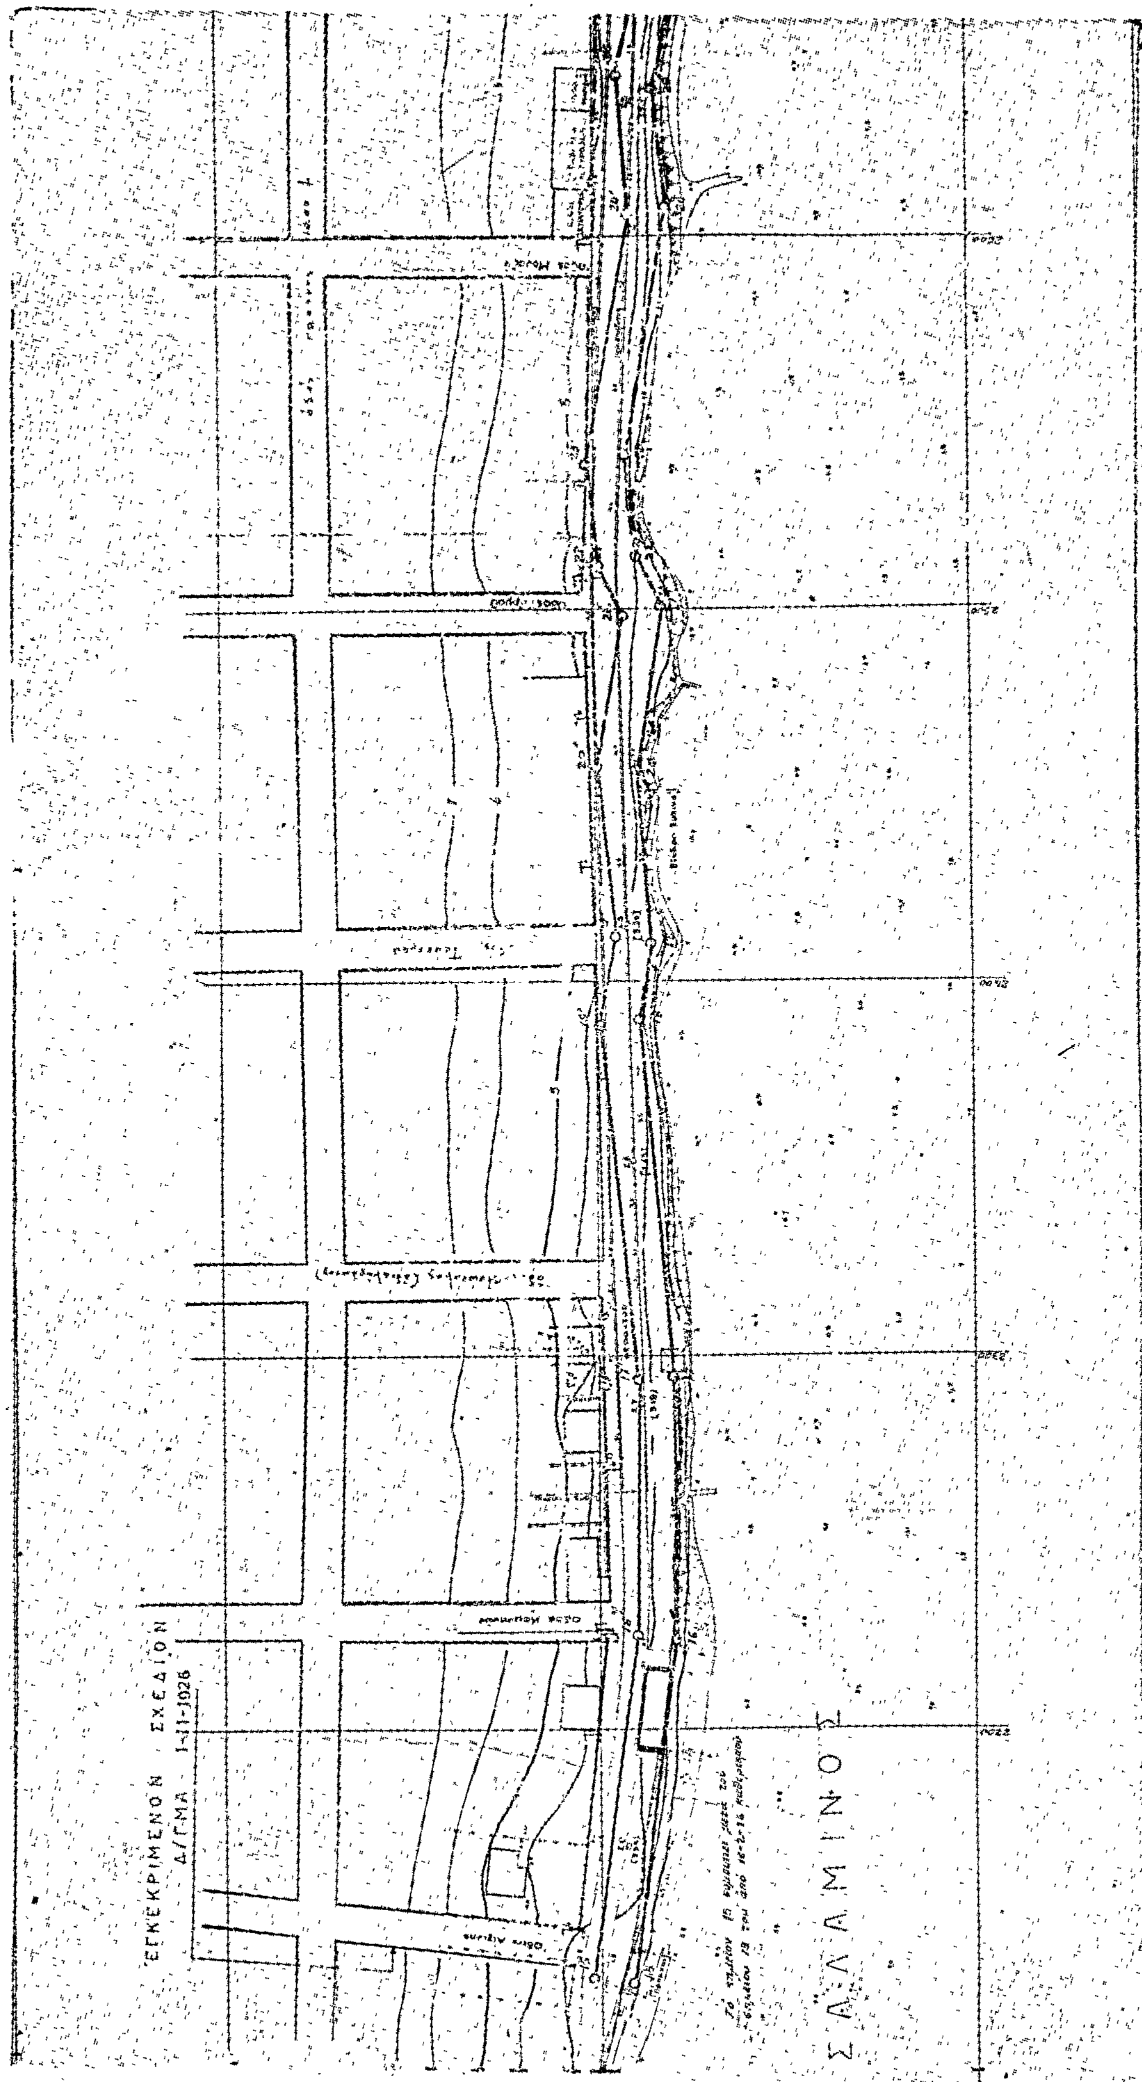
ΕΓΚΕΚΡΙΜΕΝΟΝ ΣΧΕΔΙΟΝ
Δ/ΓΜΑ 1-11-1926
ΣΑΛΑΜΙΝΟΣ

ΛΙΜΕΝΙΚΟΝ ΤΑΜΕΙΟΝ ΣΑΛΑΜΙΝΟΣ

ΤΟΠΟΓΡΑΦΙΚΟΝ ΚΑΙ ΒΥΘΟΜΕΤΡΙΚΟΝ ΔΙΑΓΡΑΜΜΑ ΕΙΣ ΘΕΣΙΝ ΆΓΙΟΣ ΝΙΚΟΛΑΟΣ.

ΟΡΙΖΟΝΤΙΟΓΡΑΦΙΑ
ΚΛΙΜΑΞ 1:1000

Ὁριογραμμὴ αἰγιαλοῦ
Ὁριογραμμὴ παραλίας

Ὁδὸς Εὐριπάκη
Ὁδὸς Ποσειδῶνος
Σαλαμίνα

ΑΘΗΝΑΙ ΜΑΡΤΙΟΣ 1973

Ο ΜΗΧΑΝΙΚΟΣ

ΔΗΜΗΤΡΙΟΣ Α. ΓΙΑΒΑΣΟΓΛΟΥ
ΤΟΠΟΓΡΑΦΟΣ - ΜΗΧΑΝΙΚΟΣ
ΑΘΗΝΑΙ:
Τηλ. 541 80

ΓΡΑΦΕΙΟΝ ΕΡΓΩΝ
ΗΛΕΓΧΘΗ
Νομ/κός Δ.Ε.

ΘΕΩΡΗΘΗ
Γ. ΚΑΛΛΙΑΝΗΣ

ΠΟΛΕΟΔΟΜΙΑ

ΑΠΟΦΑΣΕΙΣ

Αριθ. Η.30142 (3)

Περί απορρίψεως ενστάσεως Γεωργίου Παπουτσάκη και λοιπών ενισταμένων κατοίκων Προαστίου Πατρών και κυρώσεως της από 9.3.1977 εκθέσεως καθορισμού ορίων οικισμού Παραλίας Προαστίου Πατρών ότι προϋπάρχει από το έτος 1923.

Ο ΝΟΜΑΡΧΗΣ ΑΧΑΪΑΣ

Έχοντας υπόψη:

1. Τις διατάξεις του άρθρου 20 του από 17.7.1923 Ν.Δ. «περί σχεδίων πόλεων, κωμών και συνοικισμών του Κράτους και οικοδομής αυτών κλπ.».
2. Τις διατάξεις της Ε. 35400/5.12.1975 αποφάσεως του Υπουργείου Δημ. Έργων Υπηρεσίας Οικισμού, περί του τρόπου καθορισμού ορίων οικισμών προϋφισταμένων του έτους 1923 στερουμένων σχεδίου ρυμοτομίας.
3. Την 6968/15.7.1976 απόφασή μας, με την οποία συγκροτήθηκε η επιτροπή που προβλέπεται από την παρ. 2 της Ε.35400/6.12.75 αποφάσεως του Υπουργείου Δημ. Έργων.
4. Την από 9 Μαρτίου 1977 έκθεση καθορισμού ορίων του οικισμού Προαστίου Πατρών ότι προϋπάρχει από το έτος 1923 με τοπογραφικό σκαρίφημα, το οποίο συντάχθηκε από την επιτροπή που συγκροτήθηκε με την Α.6968/15.7.1976 απόφασή μας καθώς και την από 6.7.1977 ένσταση του Γεωργίου Παπουτσάκη και λοιπών ενισταμένων κατοίκων Προαστίου Πατρών με την οποία παραπονούνται ότι δεν έχει περιληφθεί μέσα στα όρια που αναθεωρήθηκαν του ανωτέρω οικισμού ολόκληρη η ιδιοκτησία τους.
5. Τη σύμφωνη γνωμοδότηση του Ν.Σ.Δ.Ε. η οποία διατυπώθηκε στο 22/17/11.11.77 πρακτικό του περί απορρίψεως της προαναφερομένης ενστάσεως γιατί πρόκειται για στρεμματική έκταση και περί κυρώσεως της από 9 Μαρτίου 1977 εκθέσεως των ορίων του οικισμού Παραλίας Προαστίου Πατρών που αναθεωρήθηκαν με αυτή, αποφασίζουμε:

1. Απορρίπτουμε την από 6 Απριλίου 1977 ένσταση του Γεωργίου Παπουτσάκη και λοιπών ενισταμένων κατοίκων Παραλίας Προαστίου Πατρών ζητούν να περιληφθεί μέσα στα όρια του οικισμού στρεμματική έκταση και
2. Κυρώνουμε την από 9 Μαρτίου 1977 έκθεση της επιτροπής καθορισμού των ορίων οικισμών που προϋπάρχουν από το έτος 1923 στερουμένων σχεδίων ρυμοτομίας με την οποία καθορίζονται τα όρια του οικισμού Παραλίας Προαστίου Πατρών και ειδικότερα όπως φαίνονται αυτά και περικλείονται με κόκκινη γραμμή (Α1—Α2 .... Α25—Α1) στο από 9 Μαρτίου 1977 τοπογραφικό σκαρίφημα της ιδίας επιτροπής θεωρημένο από τον Δ/ντή Τεχν. Υπηρ. Ν. Αχαΐας.

Η απόφαση αυτή με τοπογραφικό σκαρίφημα να δημοσιευθεί στην Εφημερίδα της Κυβερνήσεως.

Πάτραι, 23 Νοεμβρίου 1977

Ο Νομάρχης
ΣΠ. ΤΣΙΡΚΑΣ

ΣΧΕΔΙΑΓΡΑΜΜΑ ΕΠΕΚΤΑΣΕΩΣ [illegible]
ΠΑΡΑΛΙΑΣ ΠΡΟΑΣΤΙΟΥ ΠΑΤΡΩΝ
ΑΠΟΣΠΑΣΜΑ ΕΚ ΤΗΝ ΠΙΝΑΚΙΔΑ 69-70
ΚΛΙΜΑΞ 1:500




Τά ὅρια τοῦ οἰκισμοῦ [illegible] πού προϋπάρχει τοῦ ἔτους 1923 [illegible] καί περιλαμβάνουν τήν περιοχή πού περικλείεται ἀπό τήν ἐρυθρά γραμμή μέ τά στοιχεῖα [illegible]

Η ΕΠΙΤΡΟΠΗ
1.- Κ. ΑΛΕΞΑΝΔΡΗΣ (Πολ. Μηχ.) Δ.Τ.Υ.Ν. ΑΧΑΙΑΣ
2.- Α. ΖΗΣΙΜΑΤΟΣ (Τοπογρ.) Δ.Τ.Υ.Ν. ΑΧΑΙΑΣ
3.- [illegible]

Ἐν Πάτραις τῇ 8-3-77

ΘΕΩΡΗΘΗΚΕ
Ἐν Πάτραις τῇ [illegible] 1977



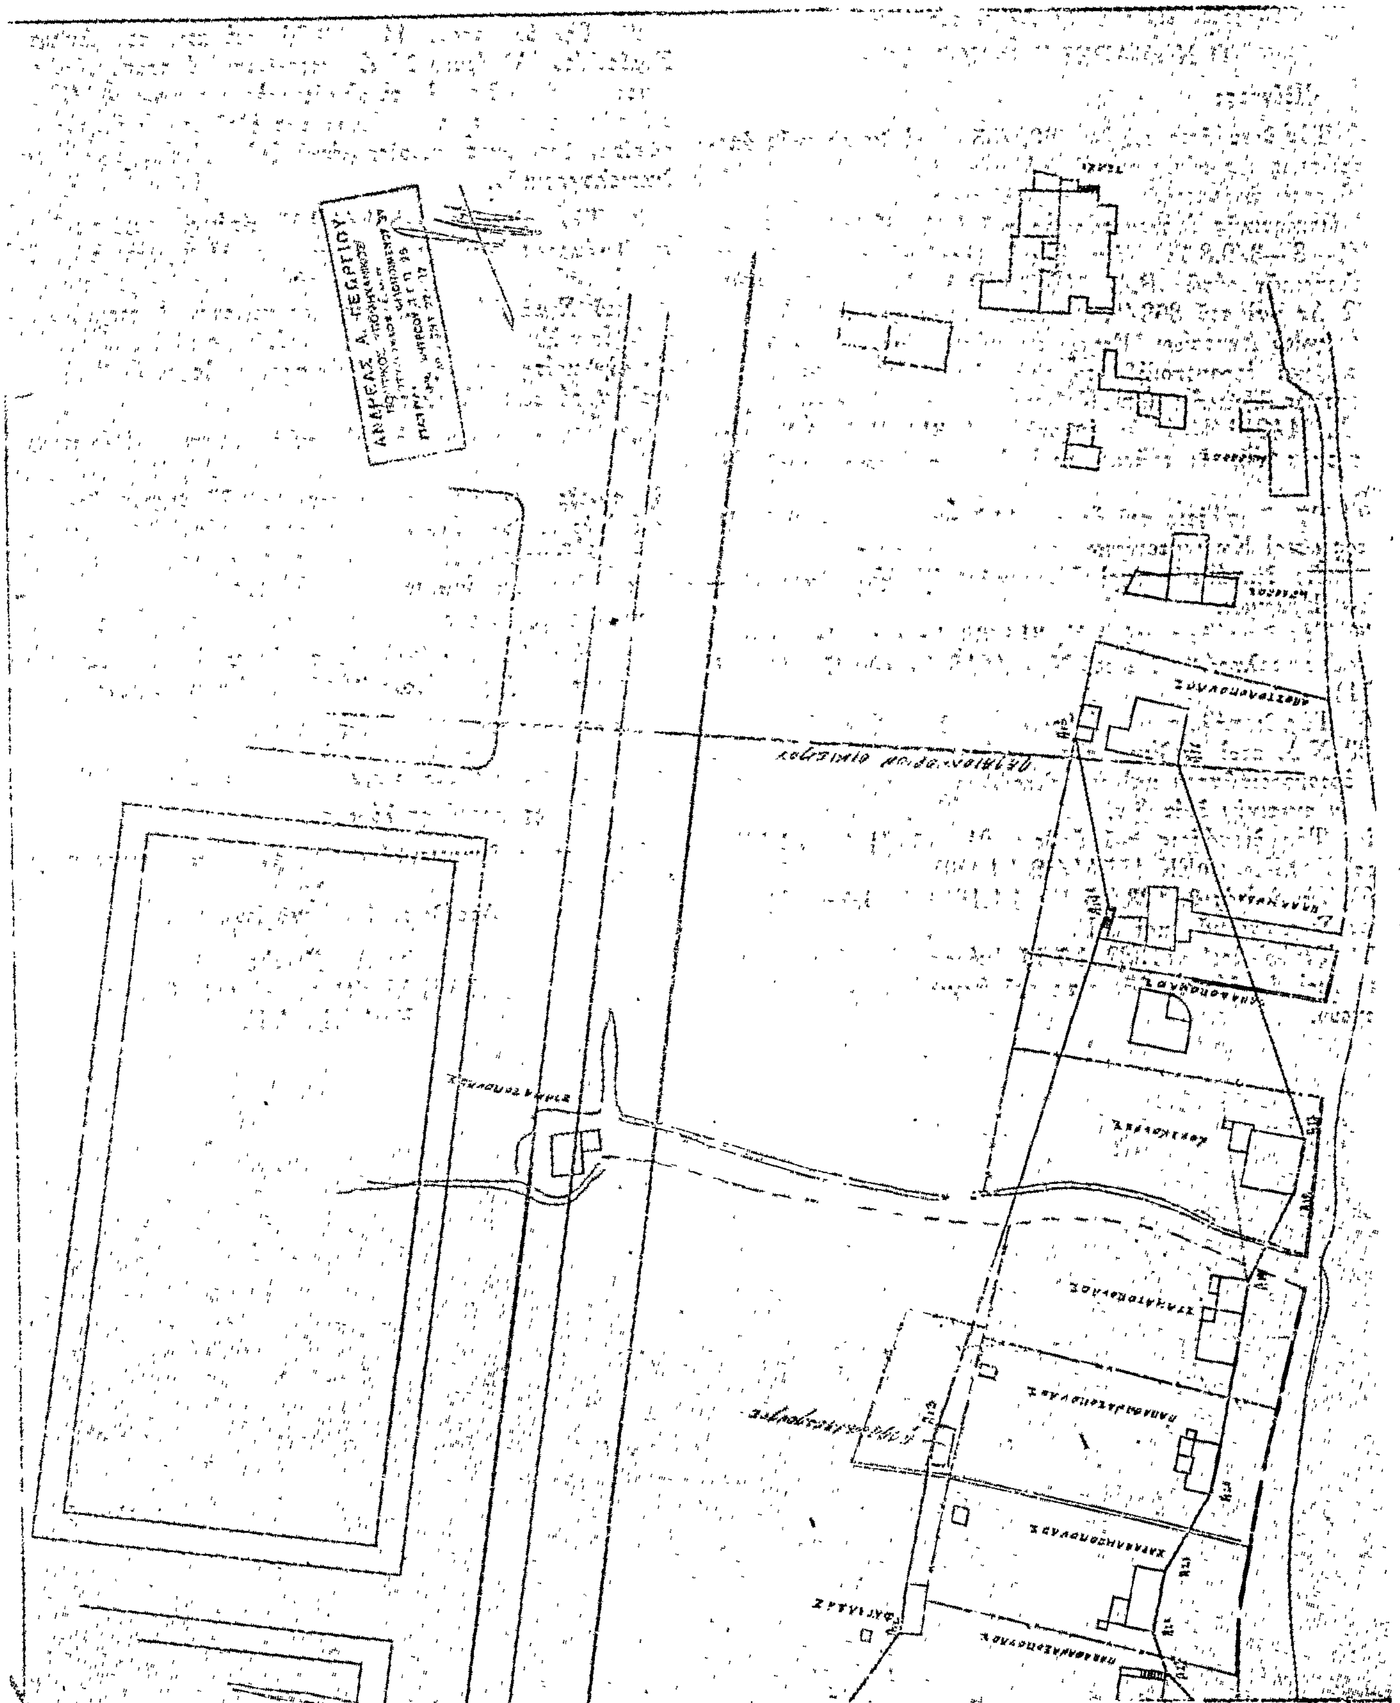

Ἀριθ. 68941 (4)

Περὶ ἐγκρίσεως τροποποιήσεως ρυμοτομικοῦ σχεδίου πόλεως Ἀλιάρτου εἰς οἰκοδομικὸν τετράγωνον 145.

Ο ΝΟΜΑΡΧΗΣ ΒΟΙΩΤΙΑΣ

Ἔχοντες:

1) Τὰς διατάξεις τοῦ Ν. 3200/55 «περὶ διοικητικῆς ἀποκεντρώσεως ὡς αὗται συνεπληρώθησαν διὰ τοῦ Ν.Δ. 3620/1956 περὶ τροποποιήσεως καὶ συμπληρώσεως τῶν διατάξεων περὶ διοικητικῆς ἀποκεντρώσεως τοῦ Ν.Δ. 532/70 καὶ τῆς Α9/1—8—3/9.8.71 ἀποφάσεως Πρωθυπουργοῦ καὶ τῶν ἐκτελεστικῶν αὐτῶν Β.Δ. 712/70 Β.Δ. 677/71 καὶ 198/1972 ὡς καὶ τοῦ 863/1960 περὶ διαρθρώσεως Ὑπηρεσιῶν Ὑπουργείου Δημοσίων Ἔργων ὡς μέχρι σήμερον συνεπληρώθησαν καὶ ἐτροποποιήθησαν γιὰ τῆς Α7/7.10.70 κοινῆς ἀποφάσεως Ἀντιπροέδρου Κυβερνήσεως καὶ Ὑπουργοῦ Δ.Ε. καὶ Α. 111814/13.11.70 ἐγκυκλίου Α 311 ΥΠ. Δ.Ε. περὶ ἐφαρμογῆς τῶν διατάξεων περὶ ἀποκεντρώσεως ἁρμοδιοτήτων.

2) Τὰς διατάξεις τοῦ ἄρθρου 114 τοῦ ἀπὸ 5/8.10.49 Β. Δ/τος «περὶ Κωδικοποιήσεως εἰς ἑνιαῖον κείμενον Νόμου τῶν ἰσχυουσῶν διατάξεων περὶ Νομαρχῶν, Ἐπάρχων καὶ Γραφείων Ἐπάρχων.

3) Τὰς διατάξεις τοῦ Α.Ν. 314/68 ὡς οὗτος ἐτροποποιήθη καὶ συνεπληρώθη διὰ τοῦ Ν.Δ. 1018/71 (ΦΕΚ 220 Α'/1971).

4) Τὰς διατάξεις τῶν ἄρθρων 3 9. 70 καὶ τοῦ ἀπὸ 17.7.1923 Ν.Δ. περὶ σχεδίων πόλεων καὶ κωμῶν ὡς μέχρι σήμερον ἐτροποποιήθησαν καὶ συνεπληρώθησαν ὡς καὶ πᾶσαν ἐπὶ τούτων σχετικὴν διάταξιν.

5) Τὰς διατάξεις τοῦ ἄρθρου 21 τοῦ Π.Δ. 3.4.1929 «περὶ Γ.Ο.Κ.» (ΦΕΚ 155Α'/22.4.1929).

6) Τὴν ὑπ' ἀριθ. 123/15 Ε1/4.1.1961 ἐγκύκλιον Ὑπουργείου Συγκοινωνιῶν καὶ Δ.Ε.

7) Τὴν ὑπ' ἀριθ. 11382/4.7.77 ἀπόφασιν Νομάρχου Βοιωτίας περὶ ἀναθέσεως ἐξουσίας τοῦ ὑπογράφειν «ἐντολῇ Νομάρχου».

1) Τὴν ἀπόφασιν τοῦ Νομάρχου Βοιωτίας ὑπ' ἀριθ. 32137/5—2—2/4.3.72 (ΦΕΚ 66Δ'/18.3.72) δι' ἧς ἐνεκρίθη τὸ σχέδιον ρυμοτομίας τῆς πόλεως Ἀλιάρτου.

2) Τὴν ὑπ' ἀριθ. 44/19.3.76 ἀπόφασιν τοῦ Δημοτικοῦ Συμβουλίου Ἀλιάρτου δι' ὧν προτείνεται ἡ τροποποίησις τοῦ ρυμοτομικοῦ σχεδίου εἰς τὸ οἰκοδομικὸν τετράγωνον 145 αὐτοῦ διὰ τῆς μειώσεως τοῦ πλάτους τῆς ὁδοῦ τοῦ Ο.Τ. αὐτοῦ ληφθεῖσαν ὁμοφώνως, συνοδευομένην ὑφ' ἁπάντων τῶν νομίμων δικαιολογητικῶν.

3) Τὴν ὑπ' ἀριθ. 67883/6.9.77 εἰσήγησιν τοῦ προϊσταμένου Τμήματος ἐκτελέσεως Ἔργων καὶ Π.Ε. πρὸς τὸ ΠΣΔΕ Ν. Βοιωτίας δι' ἧς εἰσηγεῖται τὴν ἔγκρισιν τῆς ὑπὸ τοῦ Δημοτικοῦ Συμβουλίου Ἀλιάρτου προτεινομένης τροποποιήσεως καθ' ὅσον δὲν ὑφίστατα: ἀνάγκη ὑπάρξεως ὁδοῦ πλάτους 34 μ. εἰς τὴν κοίτην ποταμοῦ ποὺ εὑρίσκεται εἰς τὸ Ο.Τ. 145 τοῦ σχεδίου πόλεως Ἀλιάρτου.

4) Τὴν σύμφωνον πρὸς τὴν προμνησθεῖσαν εἰσήγησιν σχετικὴν γνωμοδότησιν τοῦ παρ' ἡμῖν ΠΣΔΕ ληφθεῖσαν κατὰ τὴν συνεδρίασιν αὐτοῦ κατὰ τὴν 28.9.77 διατυπωθεῖσαν εἰς τὸ ὑπ' ἀριθ. 2ον θέμα 38ον πρακτικὸν αὐτοῦ δι' ἧς γνωμοδοτεῖται ἡ ἔγκρισις, τῆς προτεινομένης τροποποιήσεως διὰ τοὺς ἐν τῇ εἰσηγήσει ἀναφερομένους λόγους.


5) Τὰ σχετικὰ ὑποβληθέντα ἡμῖν τοπογραφικὰ διαγράμματα ὑπὸ κλίμακα 1:200 εἰς τὰ ὁποῖα ἀποτυποῦται ἡ πρὸς τροποποίησιν ὁδὸς πλάτους 34,00 μ., ἀποφασίζομεν:


Ἐγκρίνομεν τὴν προτεινομένην τροποποίησιν τοῦ ρυμοτομικοῦ σχεδίου πόλεως Ἀλιάρτου ὡς εἰς τὸ συνημμένο διάγραμμα τὸ θεωρημένο ὑπὸ τοῦ Δημάρχου Ἀλιάρτου διὰ τοὺς ἐν τῷ σκεπτικῷ τῆς παρούσης λόγους.

Ἡ παροῦσα δημοσιευθήτω διὰ τῆς Ἐφημερίδος τῆς Κυβερνήσεως.

Λεβάδεια, 1 Νοεμβρίου 1977

Ὁ Διευθυντὴς
Ι. ΠΑΠΑΚΥΡΙΑΚΟΠΟΥΛΟΣ
Ἐπιθ/τὴς Δ.Ε.

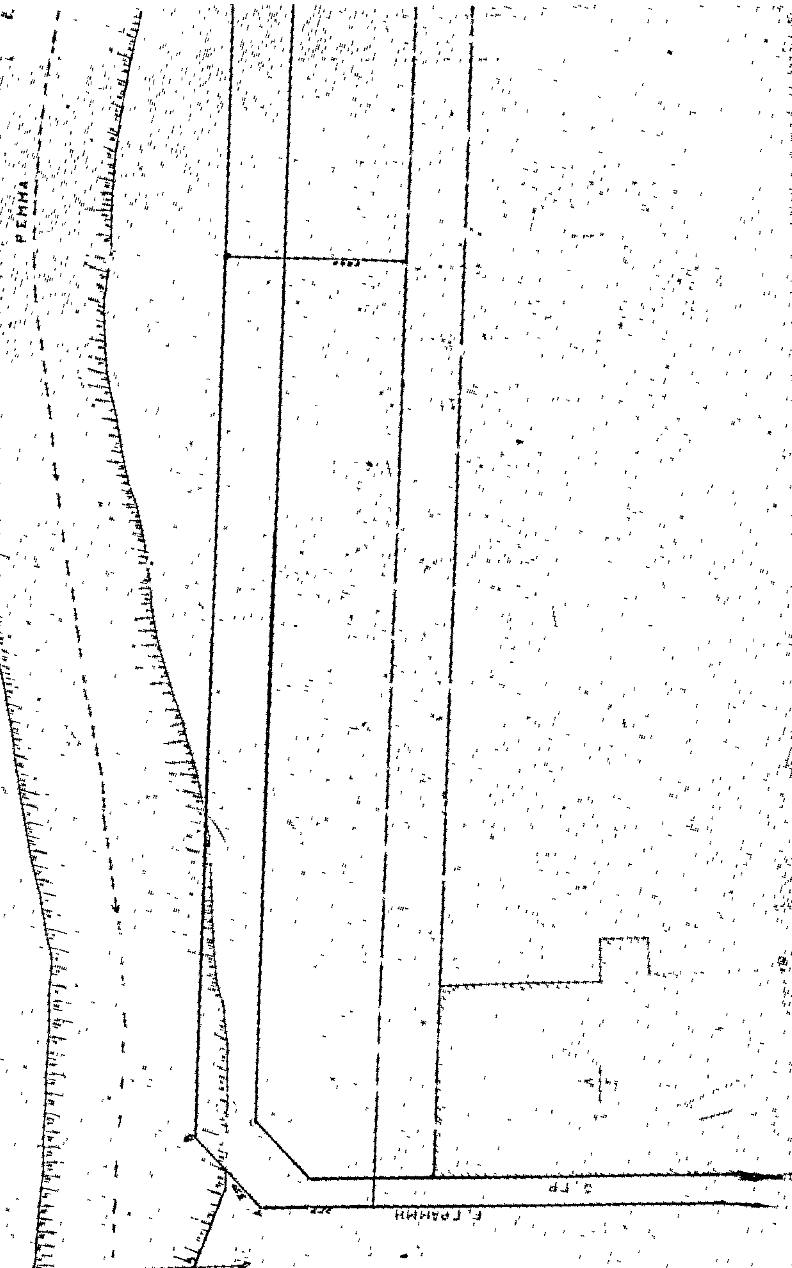
ΑΛΙΑΡΤΟΣ
ΤΟΠΟΓΡΑΦΙΚΟΝ ΔΙΑΓΡΑΜΜΑ ΟΙΚΟ
ΙΔΙΟΚΤΗΣΙΑΣ ΚΛΗΡΟΝΟΜΩΝ ΛΟΥΚΑ ΠΡΩΤΟ
ΚΛΙΜΑΞ 1:200
ΥΠΟΜΝΗΜΑ
ΕΓΚΑΤΑΛΕΙΠΟΜΕΝΗ ΓΡΑΜΜΗ
ΠΡΟΤΕΙΝΟΜΕΝΗ ΓΡΑΜΜΗ
ΙΔΙΟΚΤΗΣΙΑ ΠΡΩΤΟΠΑΠΠΑ
ΟΡΓΑΝΙΣΜΟΣ ΚΩΠΑΪΔΟΣ
ΡΕΜΜΑ
Ε. ΓΡΑΜΜΗ

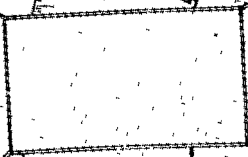

ΑΠΟΣΠΑΣΜΑ ΣΧΕΔΙΟΥ ΠΟΛΕΩΣ

ΚΛΙΜΑΞ 1:2000

ΟΤ 153

ΟΤ 152

ΟΤ 151

ΟΤ 145

ΟΤ 144

ΟΤ 143


ΟΤ 136


ΟΤ 135

ΟΤ 134

ΕΔΩΝ

ΑΠΠΑ

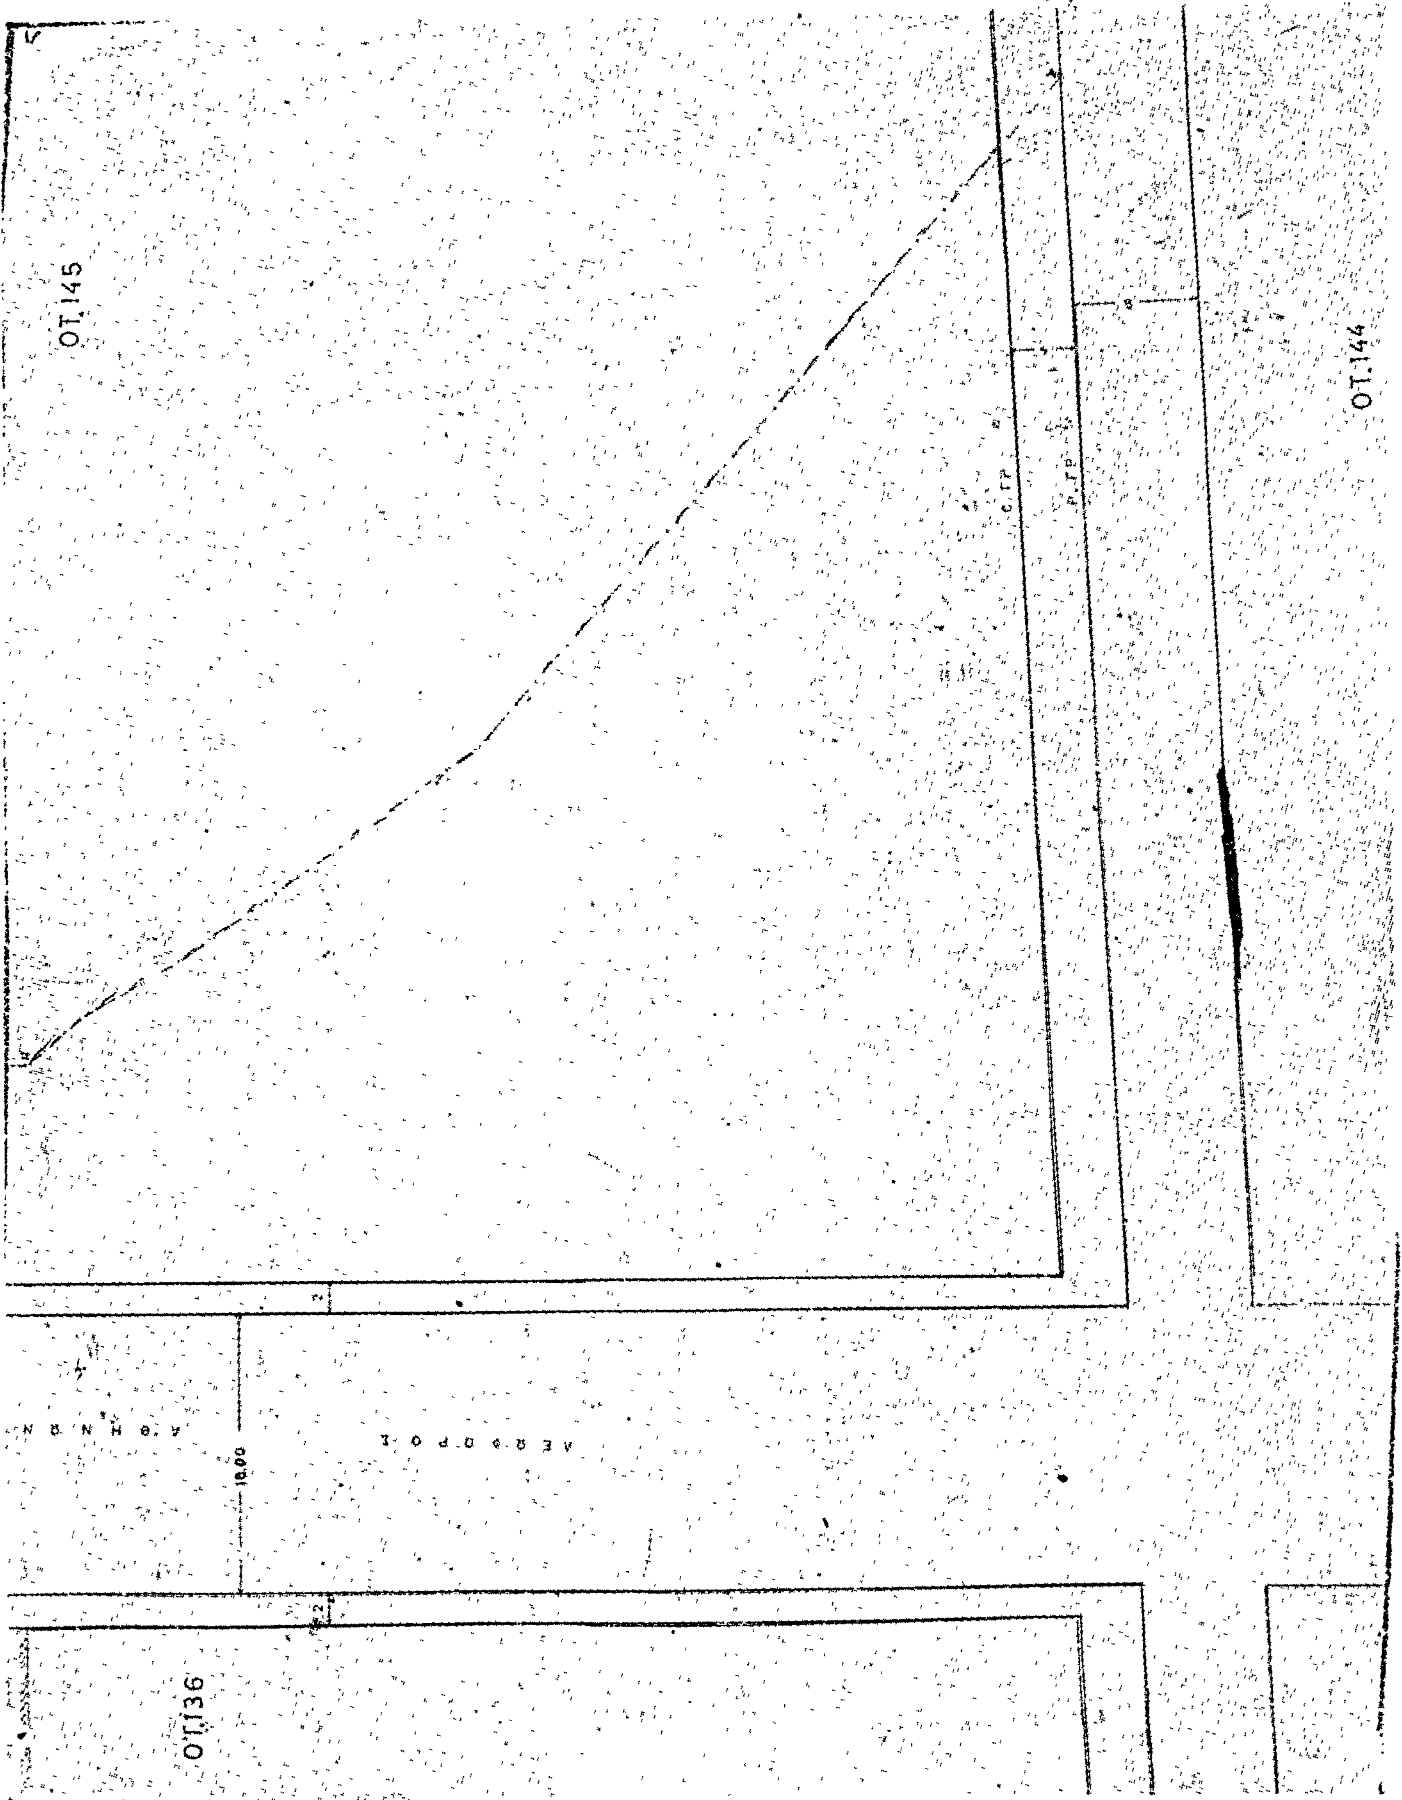
ΟΤ.145
ΟΤ.144
ΟΤ.136
ΑΘΗΝΩΝ
ΛΕΩΦΟΡΟΣ
18,00

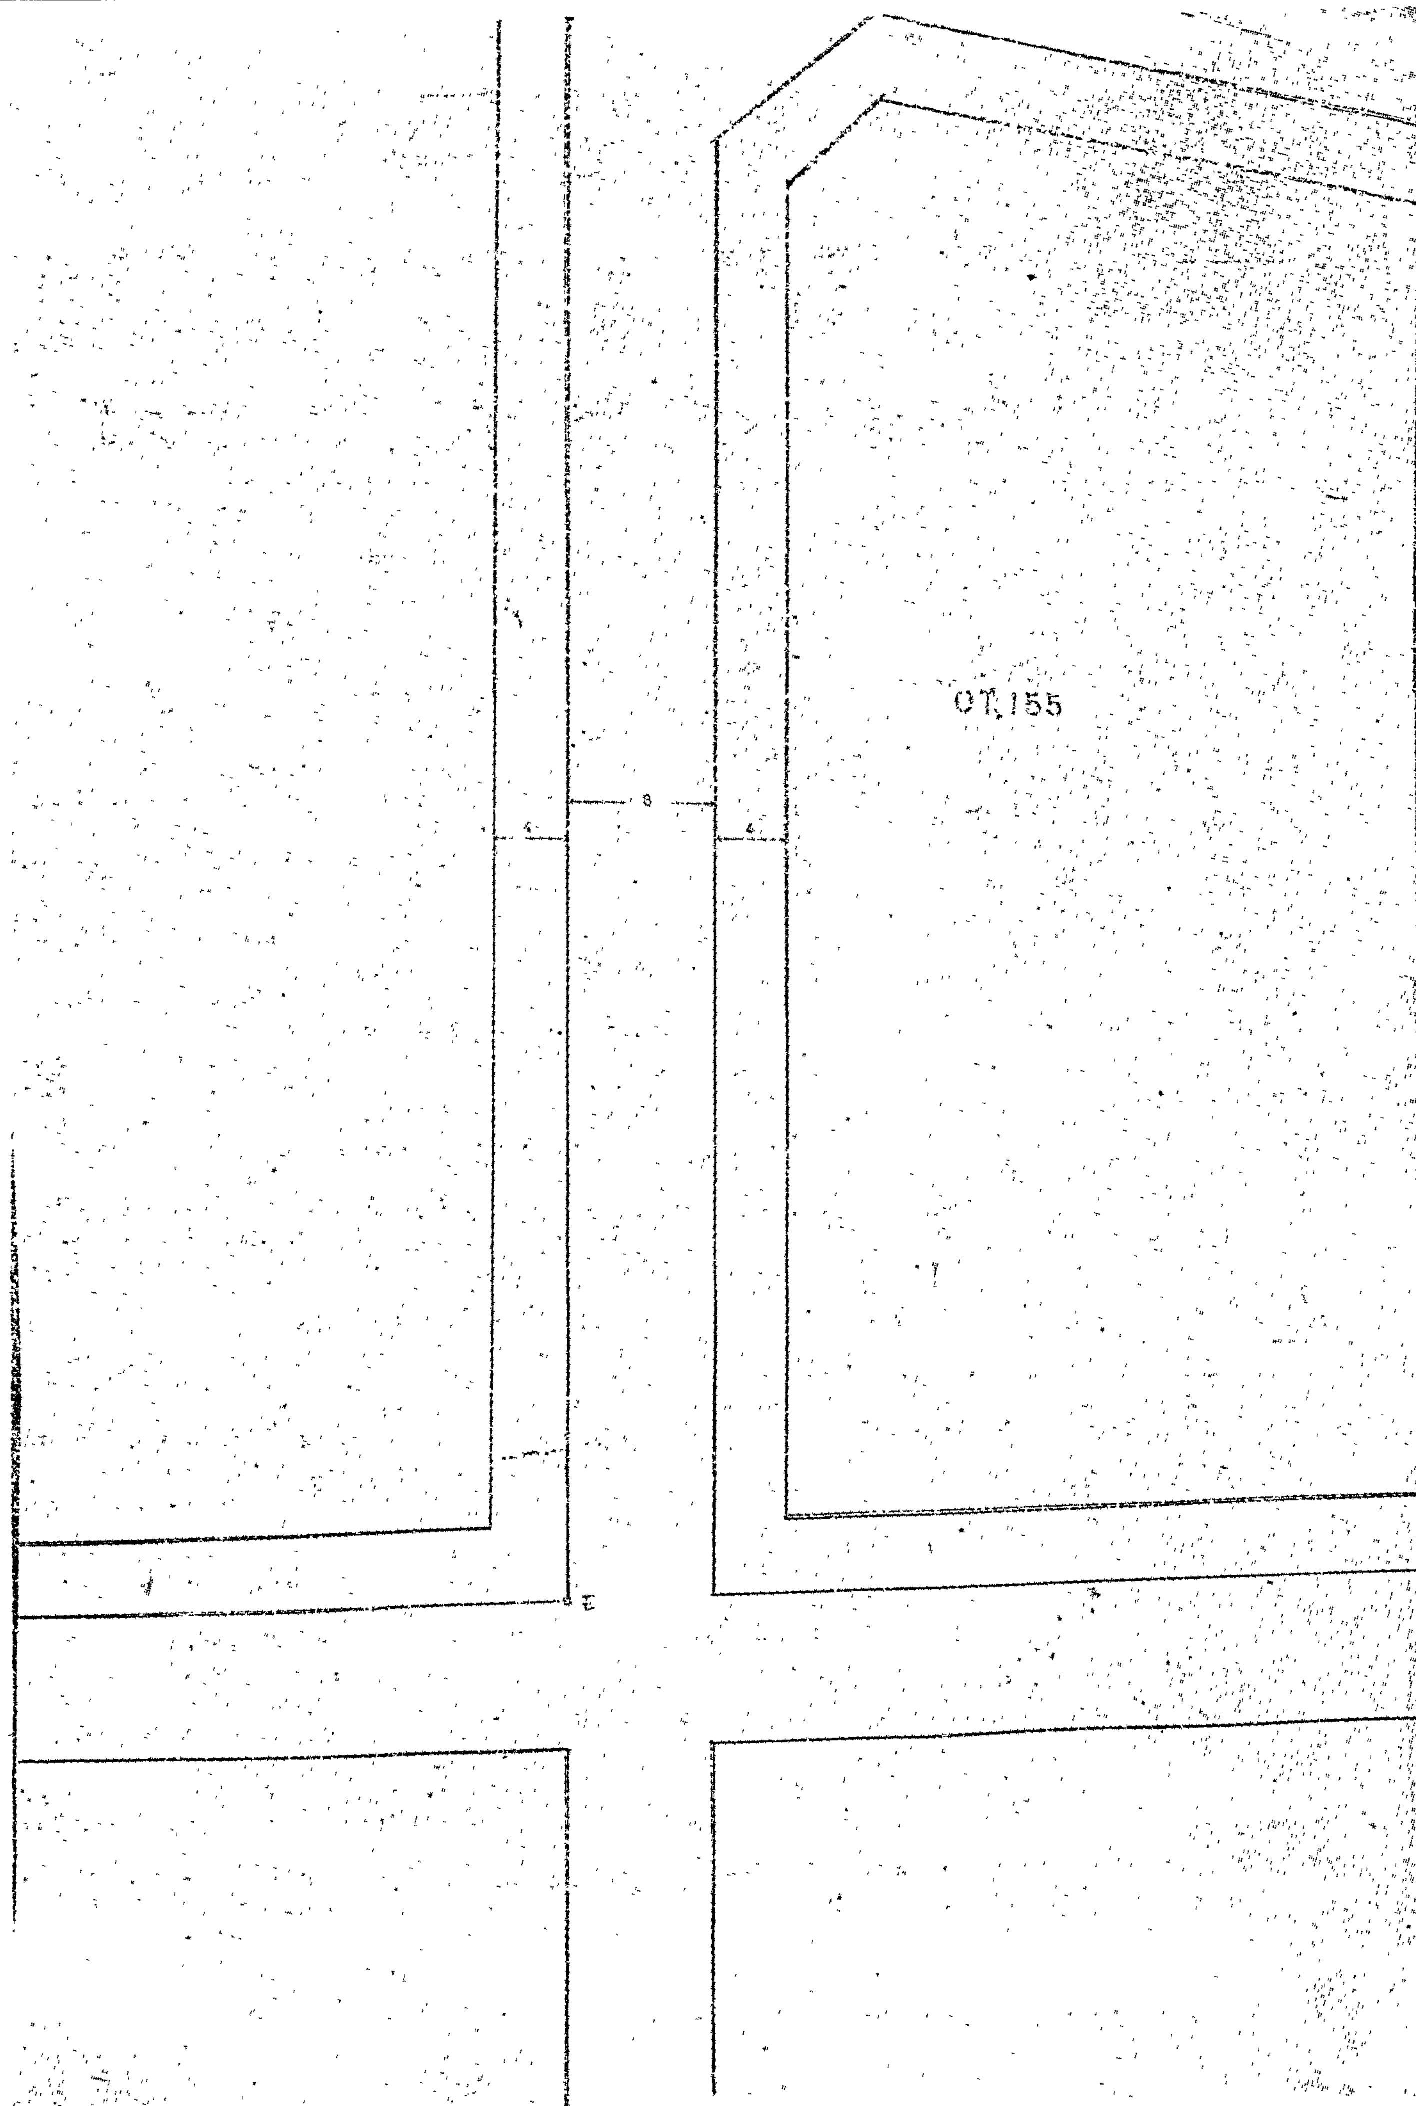

ΟΤ.155
8
4
4